


校舎配置図

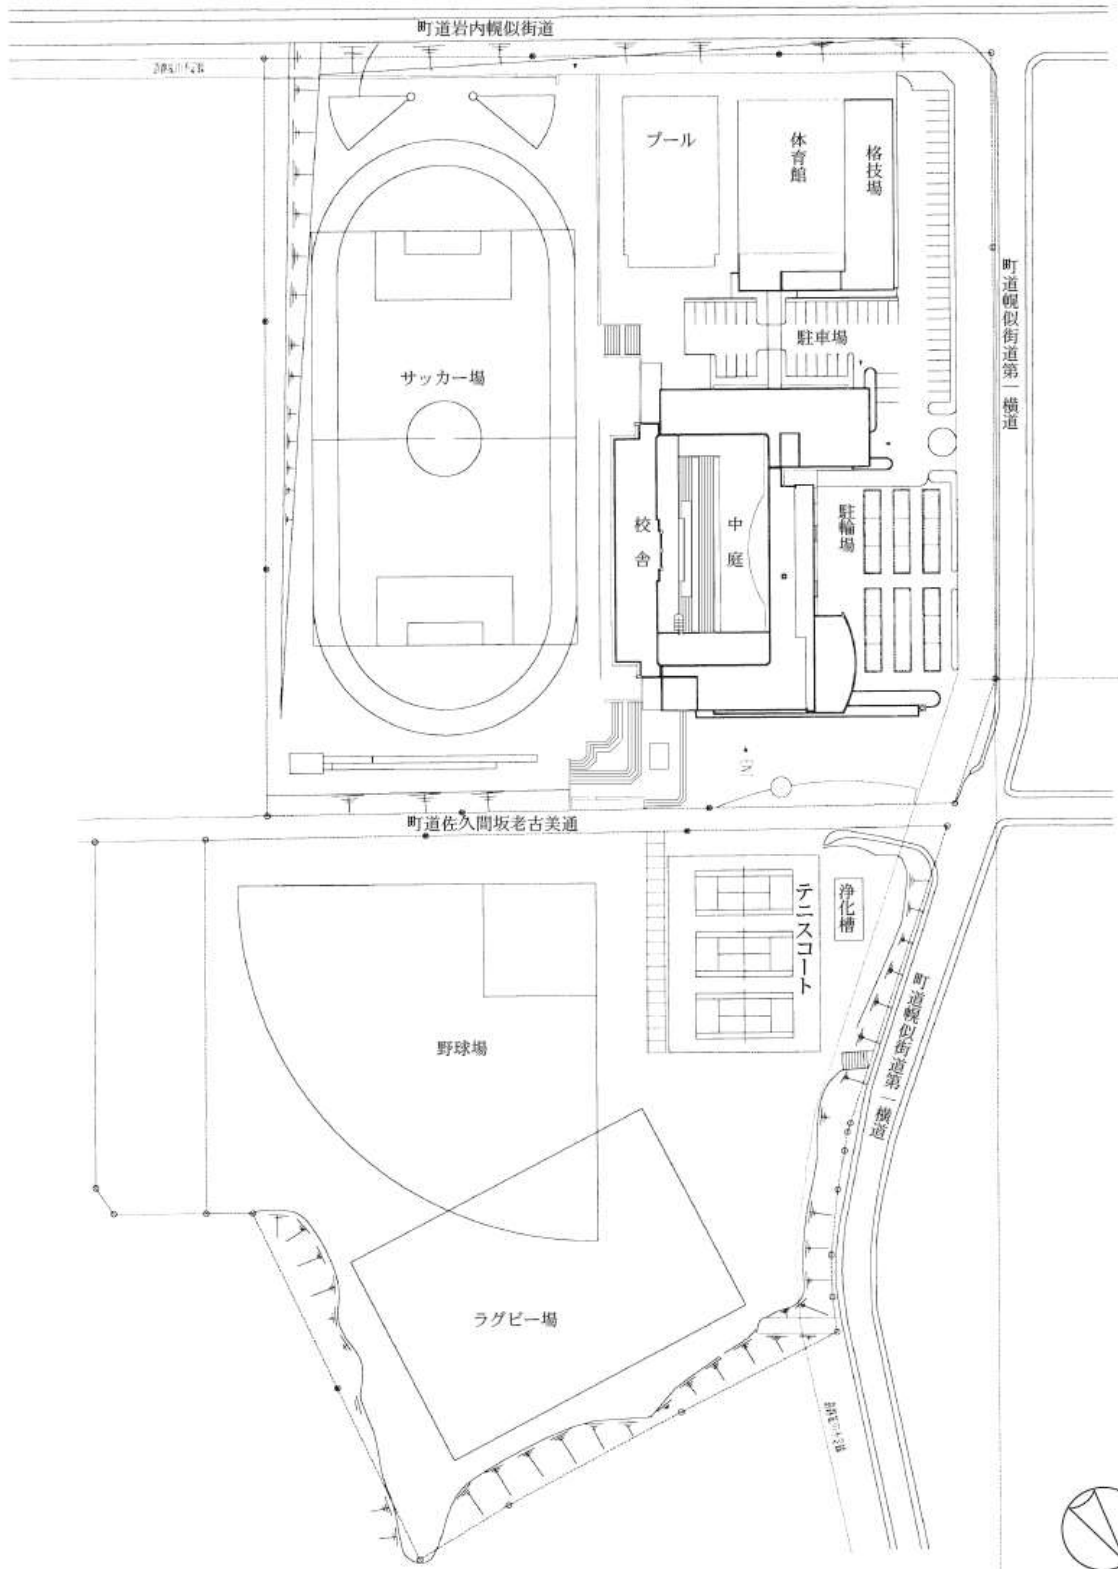

校地
校舎敷地

5,481,567 m²